



Foto 1. Mindre skur i carport (vægge i flethegegn).

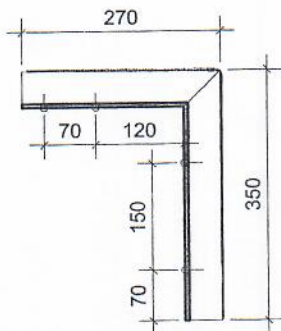

UNDERSTØTNING:  
GALV. VINKELPROFIL  
50 X 50 MM.

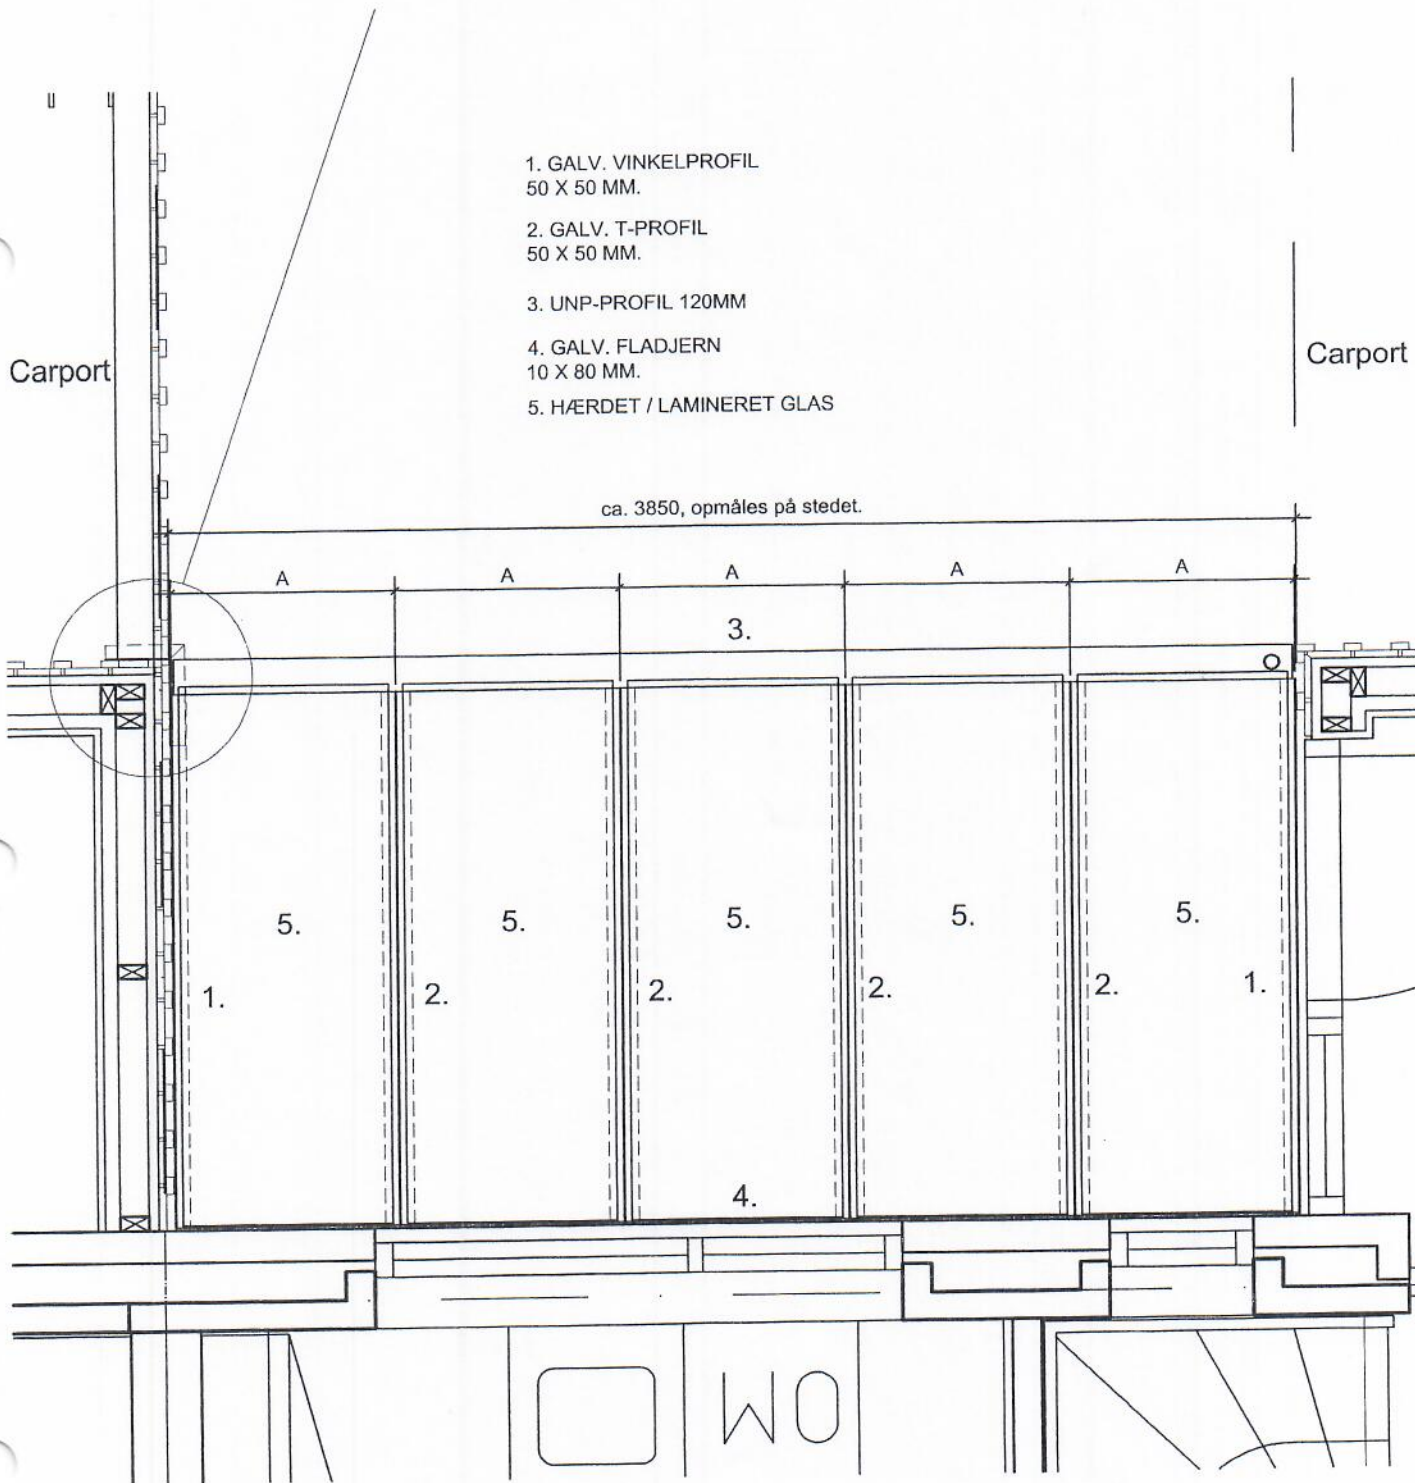

1. GALV. VINKELPROFIL  
50 X 50 MM.

2. GALV. T-PROFIL  
50 X 50 MM.



3. UNP-PROFIL 120MM

4. GALV. FLADJERN  
10 X 80 MM.

5. HÆRDET / LAMINERET GLAS

ca. 3850, opmåles på stedet.

NY OVERDÆKNING I GLAS, VED HOVEDDØR

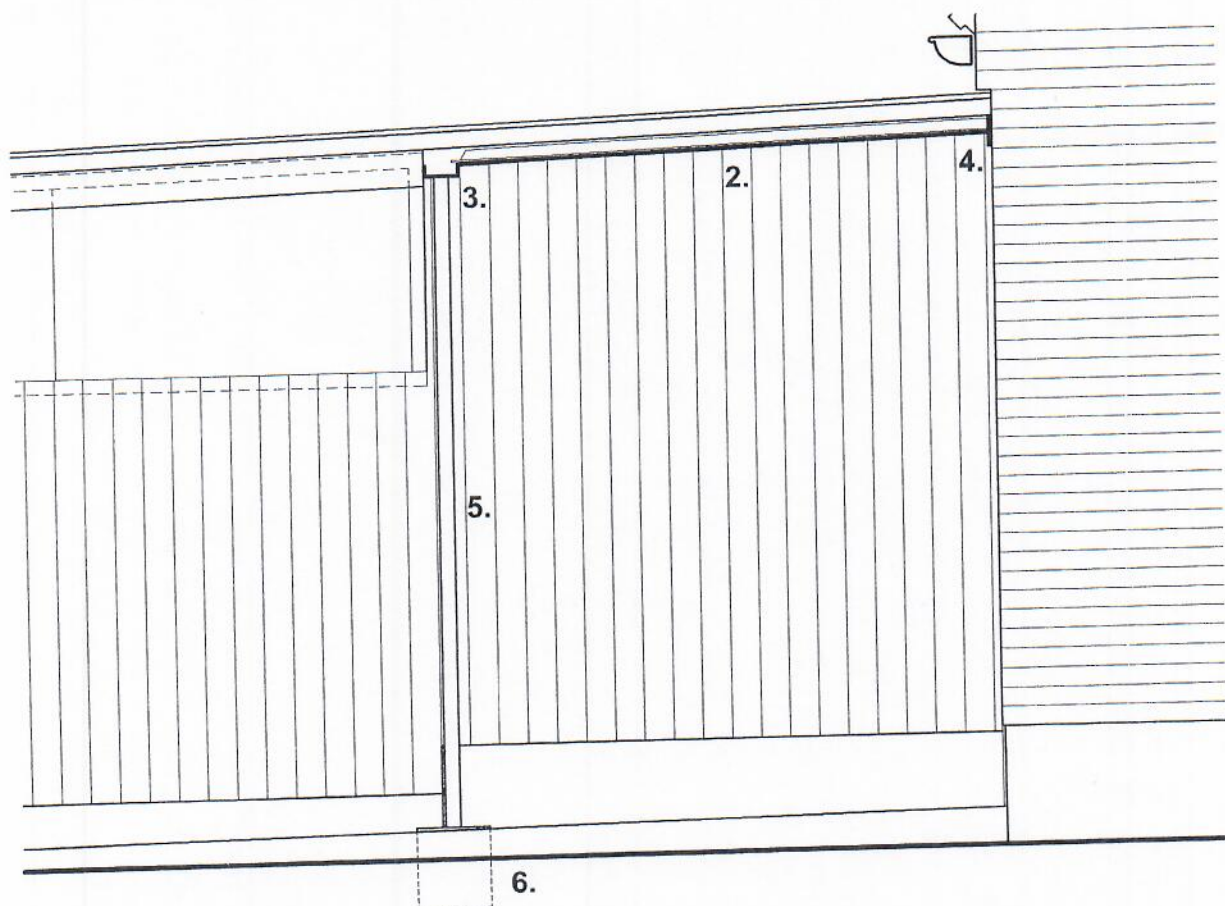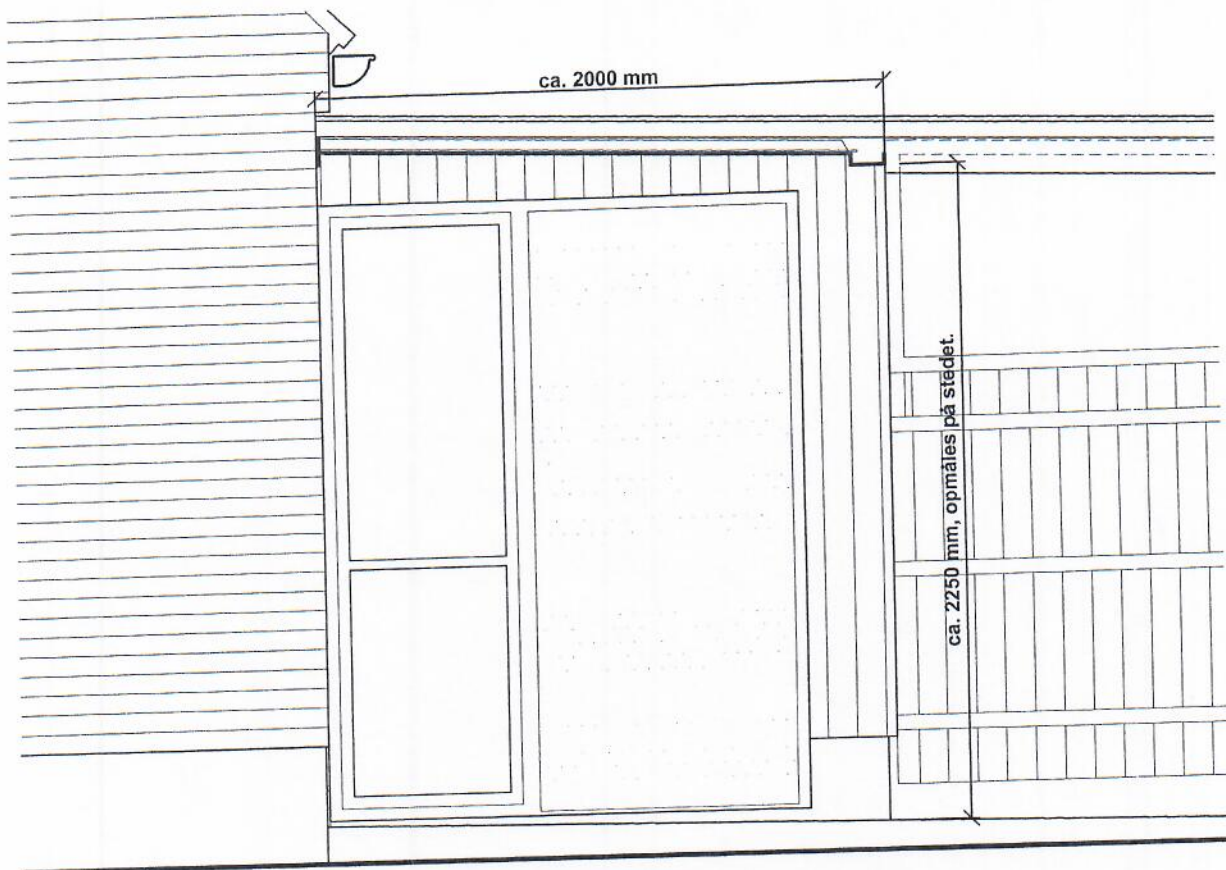

2. GALV. T-PROFIL  
50 X 50 MM.

3. UNP-PROFIL 120MM  
4. GALV. FLADJERN  
10 X 80 MM.

5. GALV. RØR  
Ø 50 MM.  
6. UNDERSTØBNING

NY OVERDÆKNING I GLAS, VED HOVEDDØR

Bilag 8








**Overdækning model B**



**Overdækning type A**

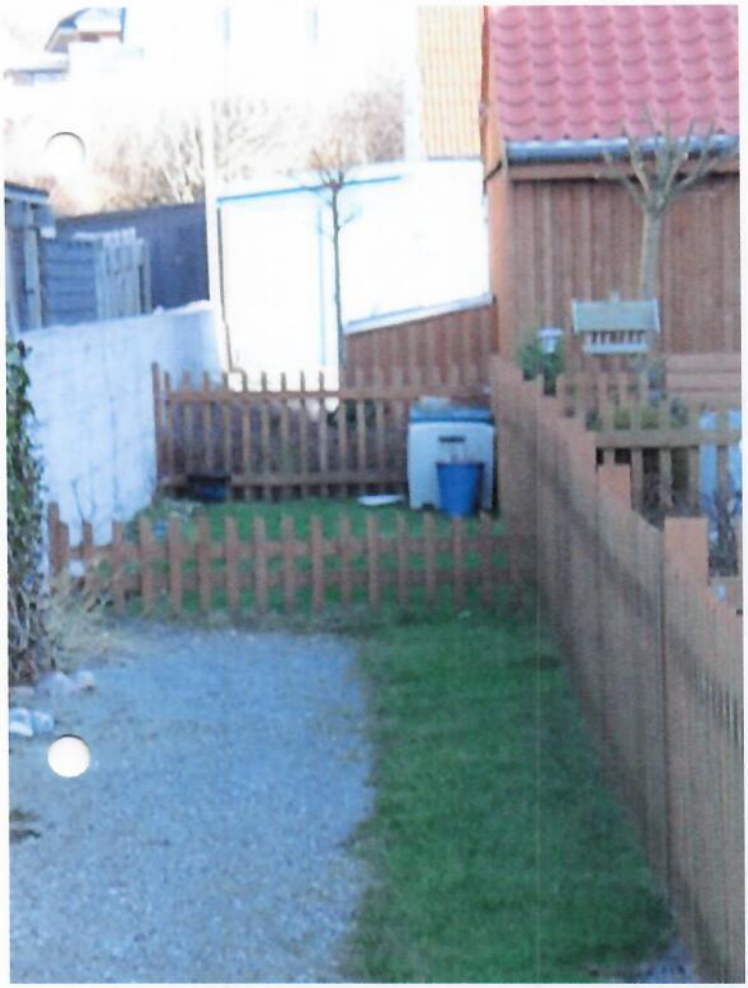

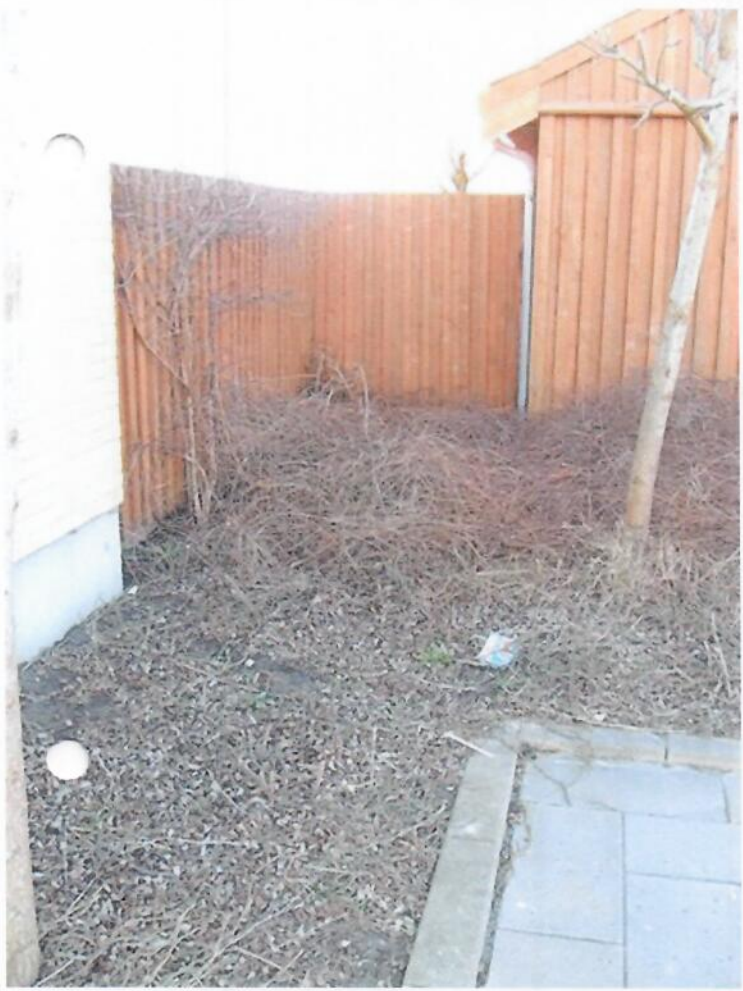

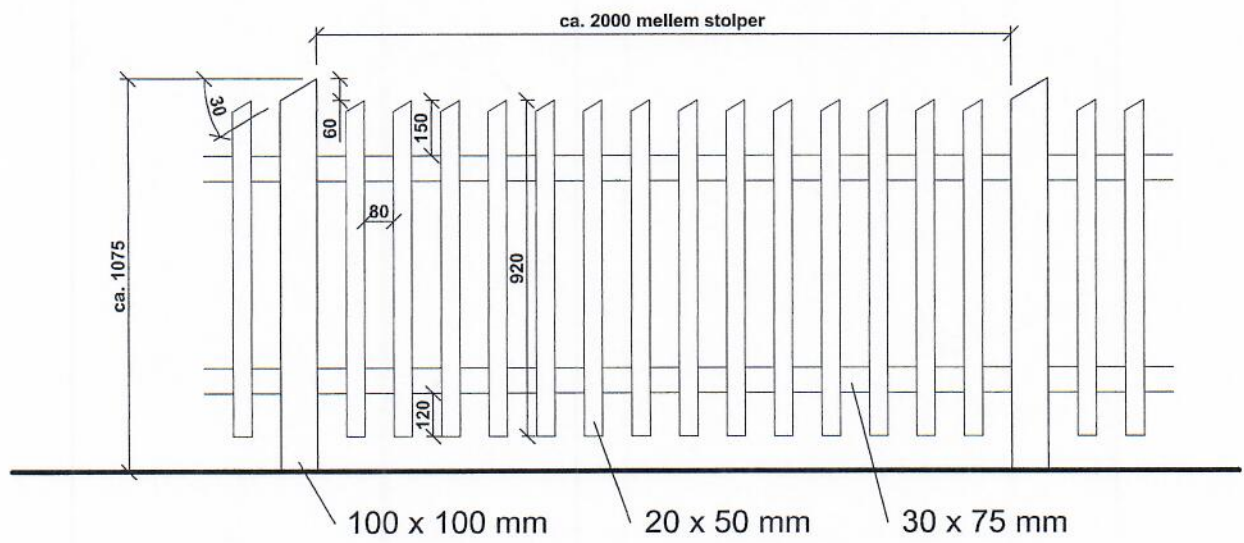



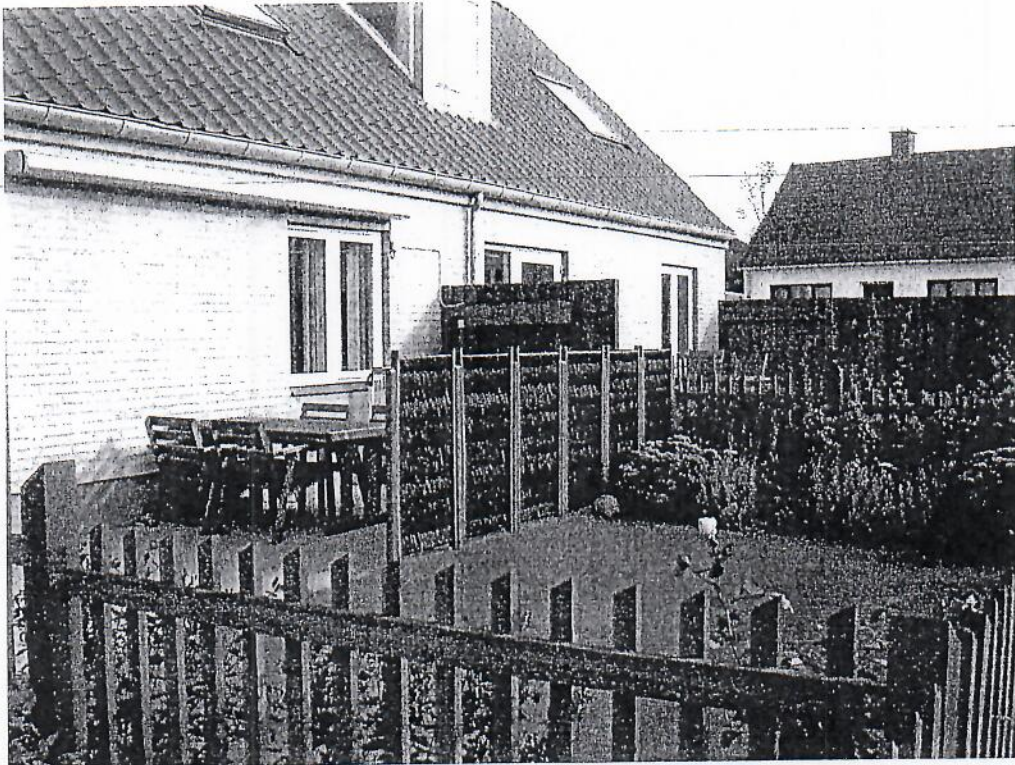


Foto 3. Eksempel på fletheegn i have.


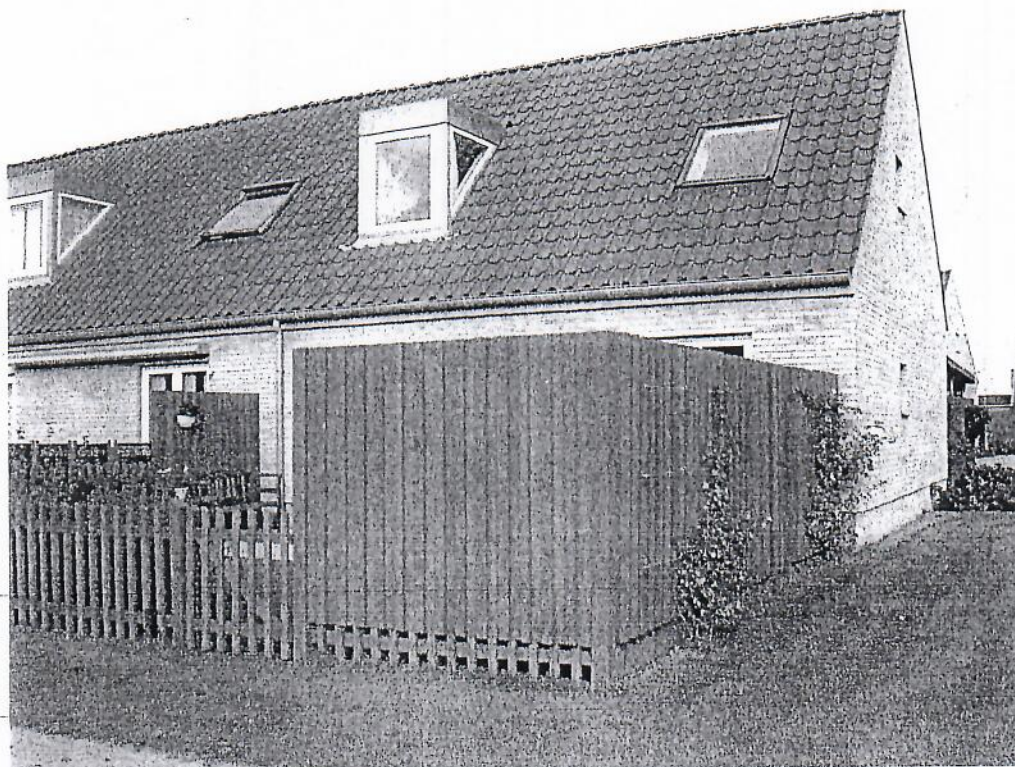


Foto 4. Ekstra stakit i have ved Skansevej.



# Lokalplan nr. 70

# BILAG 1

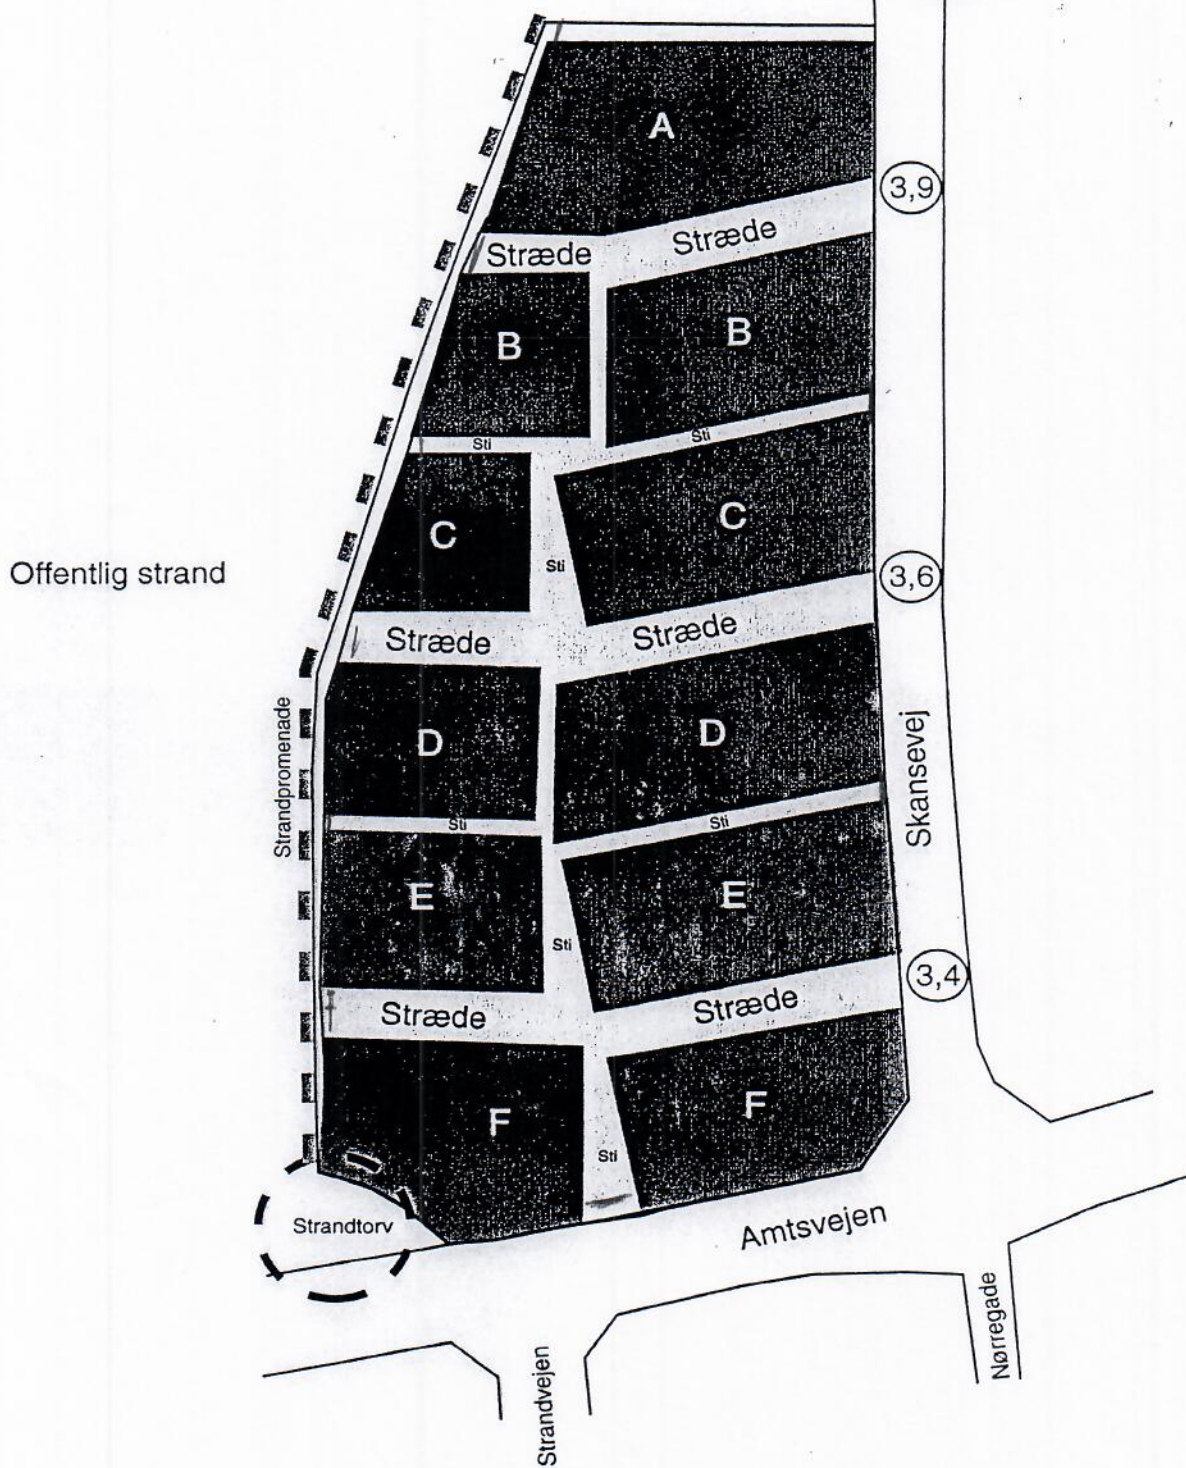

(3,9) Angivelse af vejkote



Byggefelter incl. parkering og havearealer

## Kortbilag nr. 2

Strukturplan for boligområde

Mål 1: 1000



Noter:

86 : Eksisterende koter  
 x3,98 : Fremtidige koter  
 : Skel  
 ----- : Byggelinier

# BILAG 2


992000 - { 339  
 333

Hører til byggetilladelse af  
 11. JUN. 2002  
*Oms*  
 HUNDESTED KOMMUNE

INDGÅET  
 29 APR. 2002  
 HUNDESTED  
 KOMMUNE

A	08.11.00	KR	-	-	Nummerering af huse ændret og stier indtegnet
B	22.11.00	KR	-	-	Nummerering af huse ændret
C	27.11.00	KR	-	-	Nummerering af huse ændret, eksisterende koter genindtegnet
D	21.12.00	KR	-	-	Koter rettet
E	26.07.01	PFS	-	-	Placering af blokke, salgsnr. påført
F	07.08.01	KR	-	-	Se rev. skyer
G	22.04.02	PFS	-	-	Tilrettet i fb. m. etape 2

Rev: Dato: Udf: Kont: Godk: Emne:

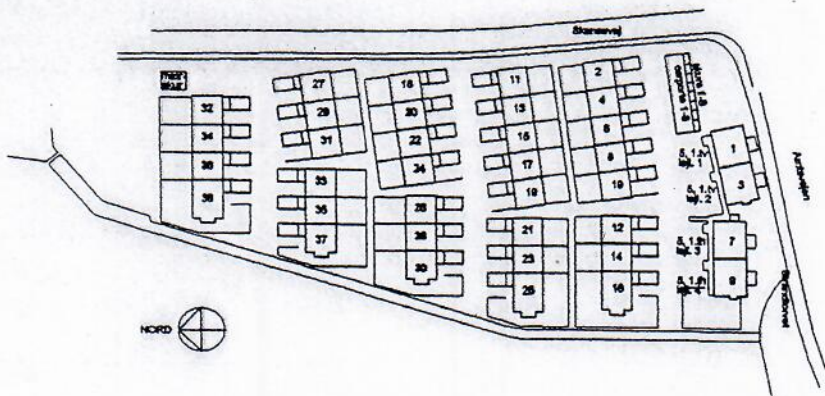

Hovedentreprenør:

## SKANSKA

Ballerupvej 154 2750 Ballerup Tlf: 44 77 99 99 Fax: 44 77 99 51

Administration:

## Virgin Ejendomme ApS

Fredskovvej 7 2840 Holte Tlf: 45 41 09 69 Fax: 45 41 09 79

Kattegat Strandhave  
 Skansevej 1-9, Hundested

Situationsplan

TEGN. NR. 01-101[G]

MÅL 1:200

DATO 20.10.00

REV. DATO 22.04.02

Løbet af: KR Kontrolleret af: Godkendt af:  
 Fil navn: 01-101.dwg Modelfiler:

- Mangor & Nagel Arkitektfirma A/S Møllestræde 4 3400 Hillerød Tlf: 48 22 76 00 Fax: 48 22 76 01 E-mail: hll@mangor-nagel.dk Sagsnr: 9931
- Sanja Pall & Knud Lund-Sørensen Landskabsarkitekter MDL Kløgkurren 8G 4. 2300 København Tlf: 32 96 20 98 Fax: 32 96 79 30 E-mail: pall\_lund-sm@mail.dk Sagsnr: 00.02
- Rådgivende Ingeniører F.R.I. Dines Jørgensen & Co A/S Kirsebær Allé 9-11 3400 Hillerød Tlf: 48 26 06 66 Fax: 48 26 17 00 E-mail: dj@dj-co.dk Sagsnr: 5243



